



SCHEMAT PRZEKROJU BUDYNKU

+18,8	strefa pożarowa kl. -schodowa REI 60	+19,0	poddasze
+15,8		+15,2	kond. powtarzalna
+12,8		+11,4	kond. powtarzalna
+9,8		+7,6	kond. powtarzalna
+6,8		+3,8	kond. powtarzalna
+3,8		+0,0	parter
-3,8	strefa pożarowa REI 120 piwnica		

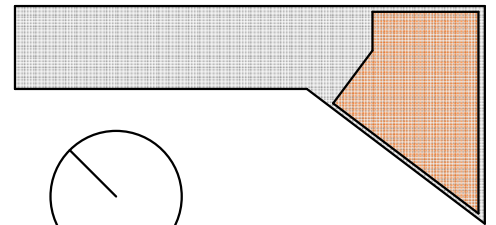

PARTER

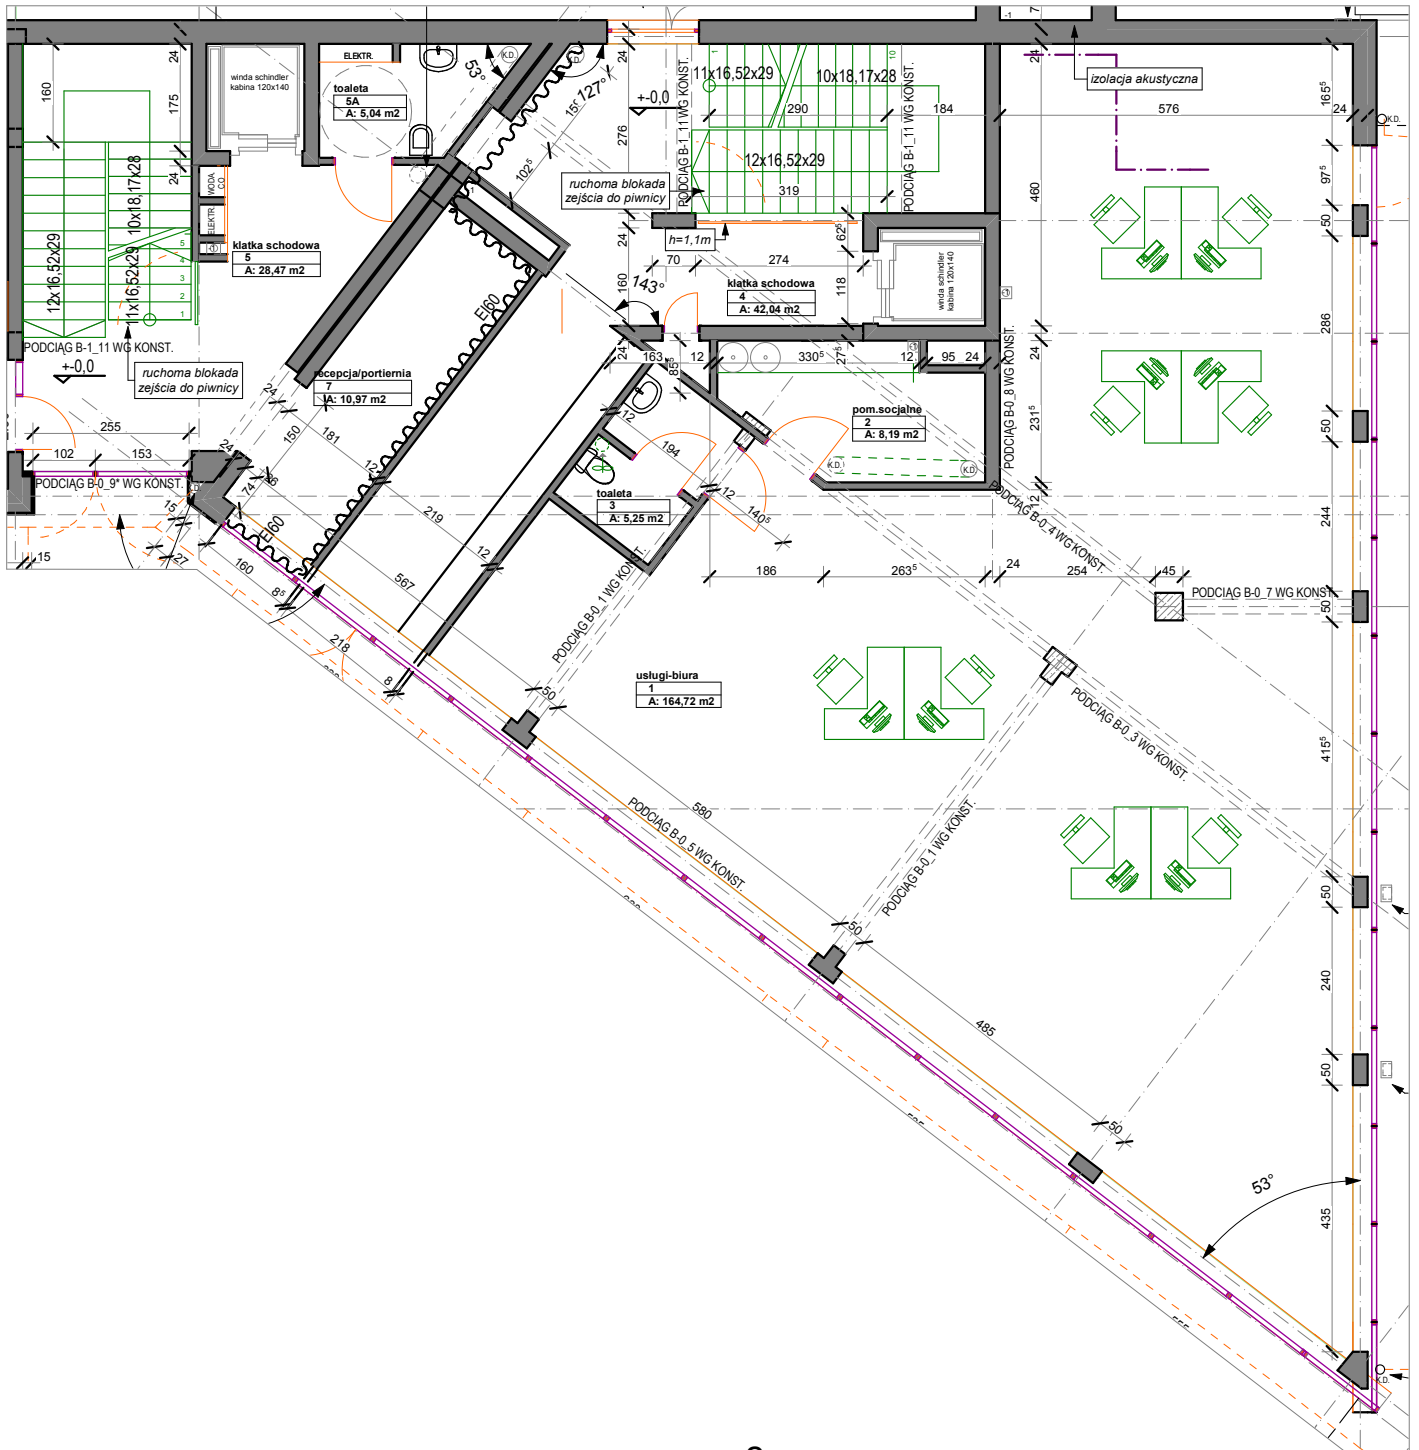

2. LOKAL USŁUGOWY 178,16m²
 BIURA 164,72m²
 TOALETA 5,25 m²
 POM. SOCJALNE 8,19m²